

**Agenzia del Territorio**  
**CATASTO FABBRICATI**  
 Ufficio Provinciale di  
 Milano

Dichiarazione protocollo n. del  
 Planimetria di u.i.u. in Comune di Seregno  
 Via Caruso

civ. SNC

Identificativi Catastali:

Sezione:

Foglio: 47

Particella: 391

Subalterno: 14

Compilata da:

Cazzaniga Massimo

Iscritto all'albo:


Geometri

Prov. Monza e Brianza


N. 720

Scheda n. 1

Scala 1:200

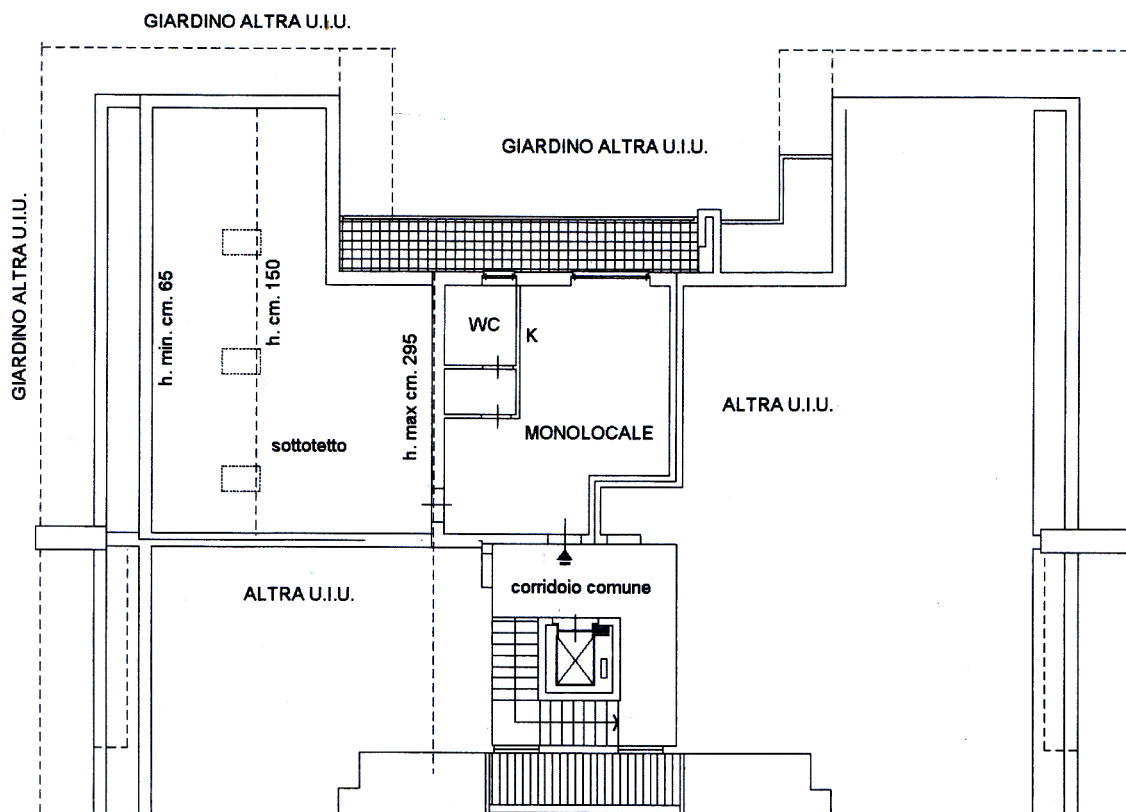

PIANO SECONDO H. cm. 280

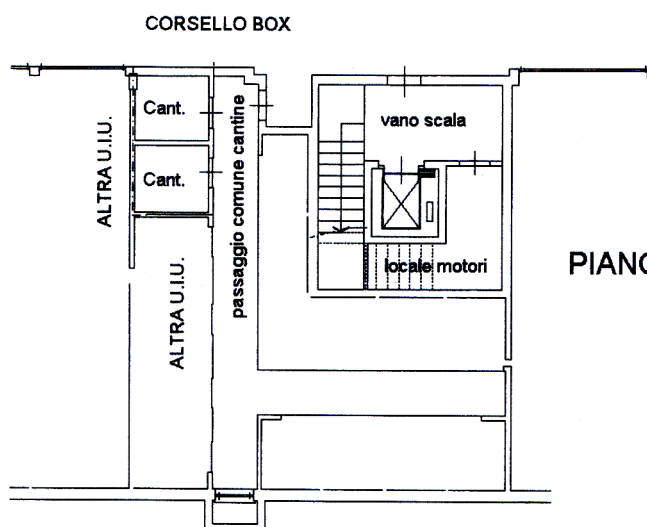

PIANO INTERRATO H. cm. 260

